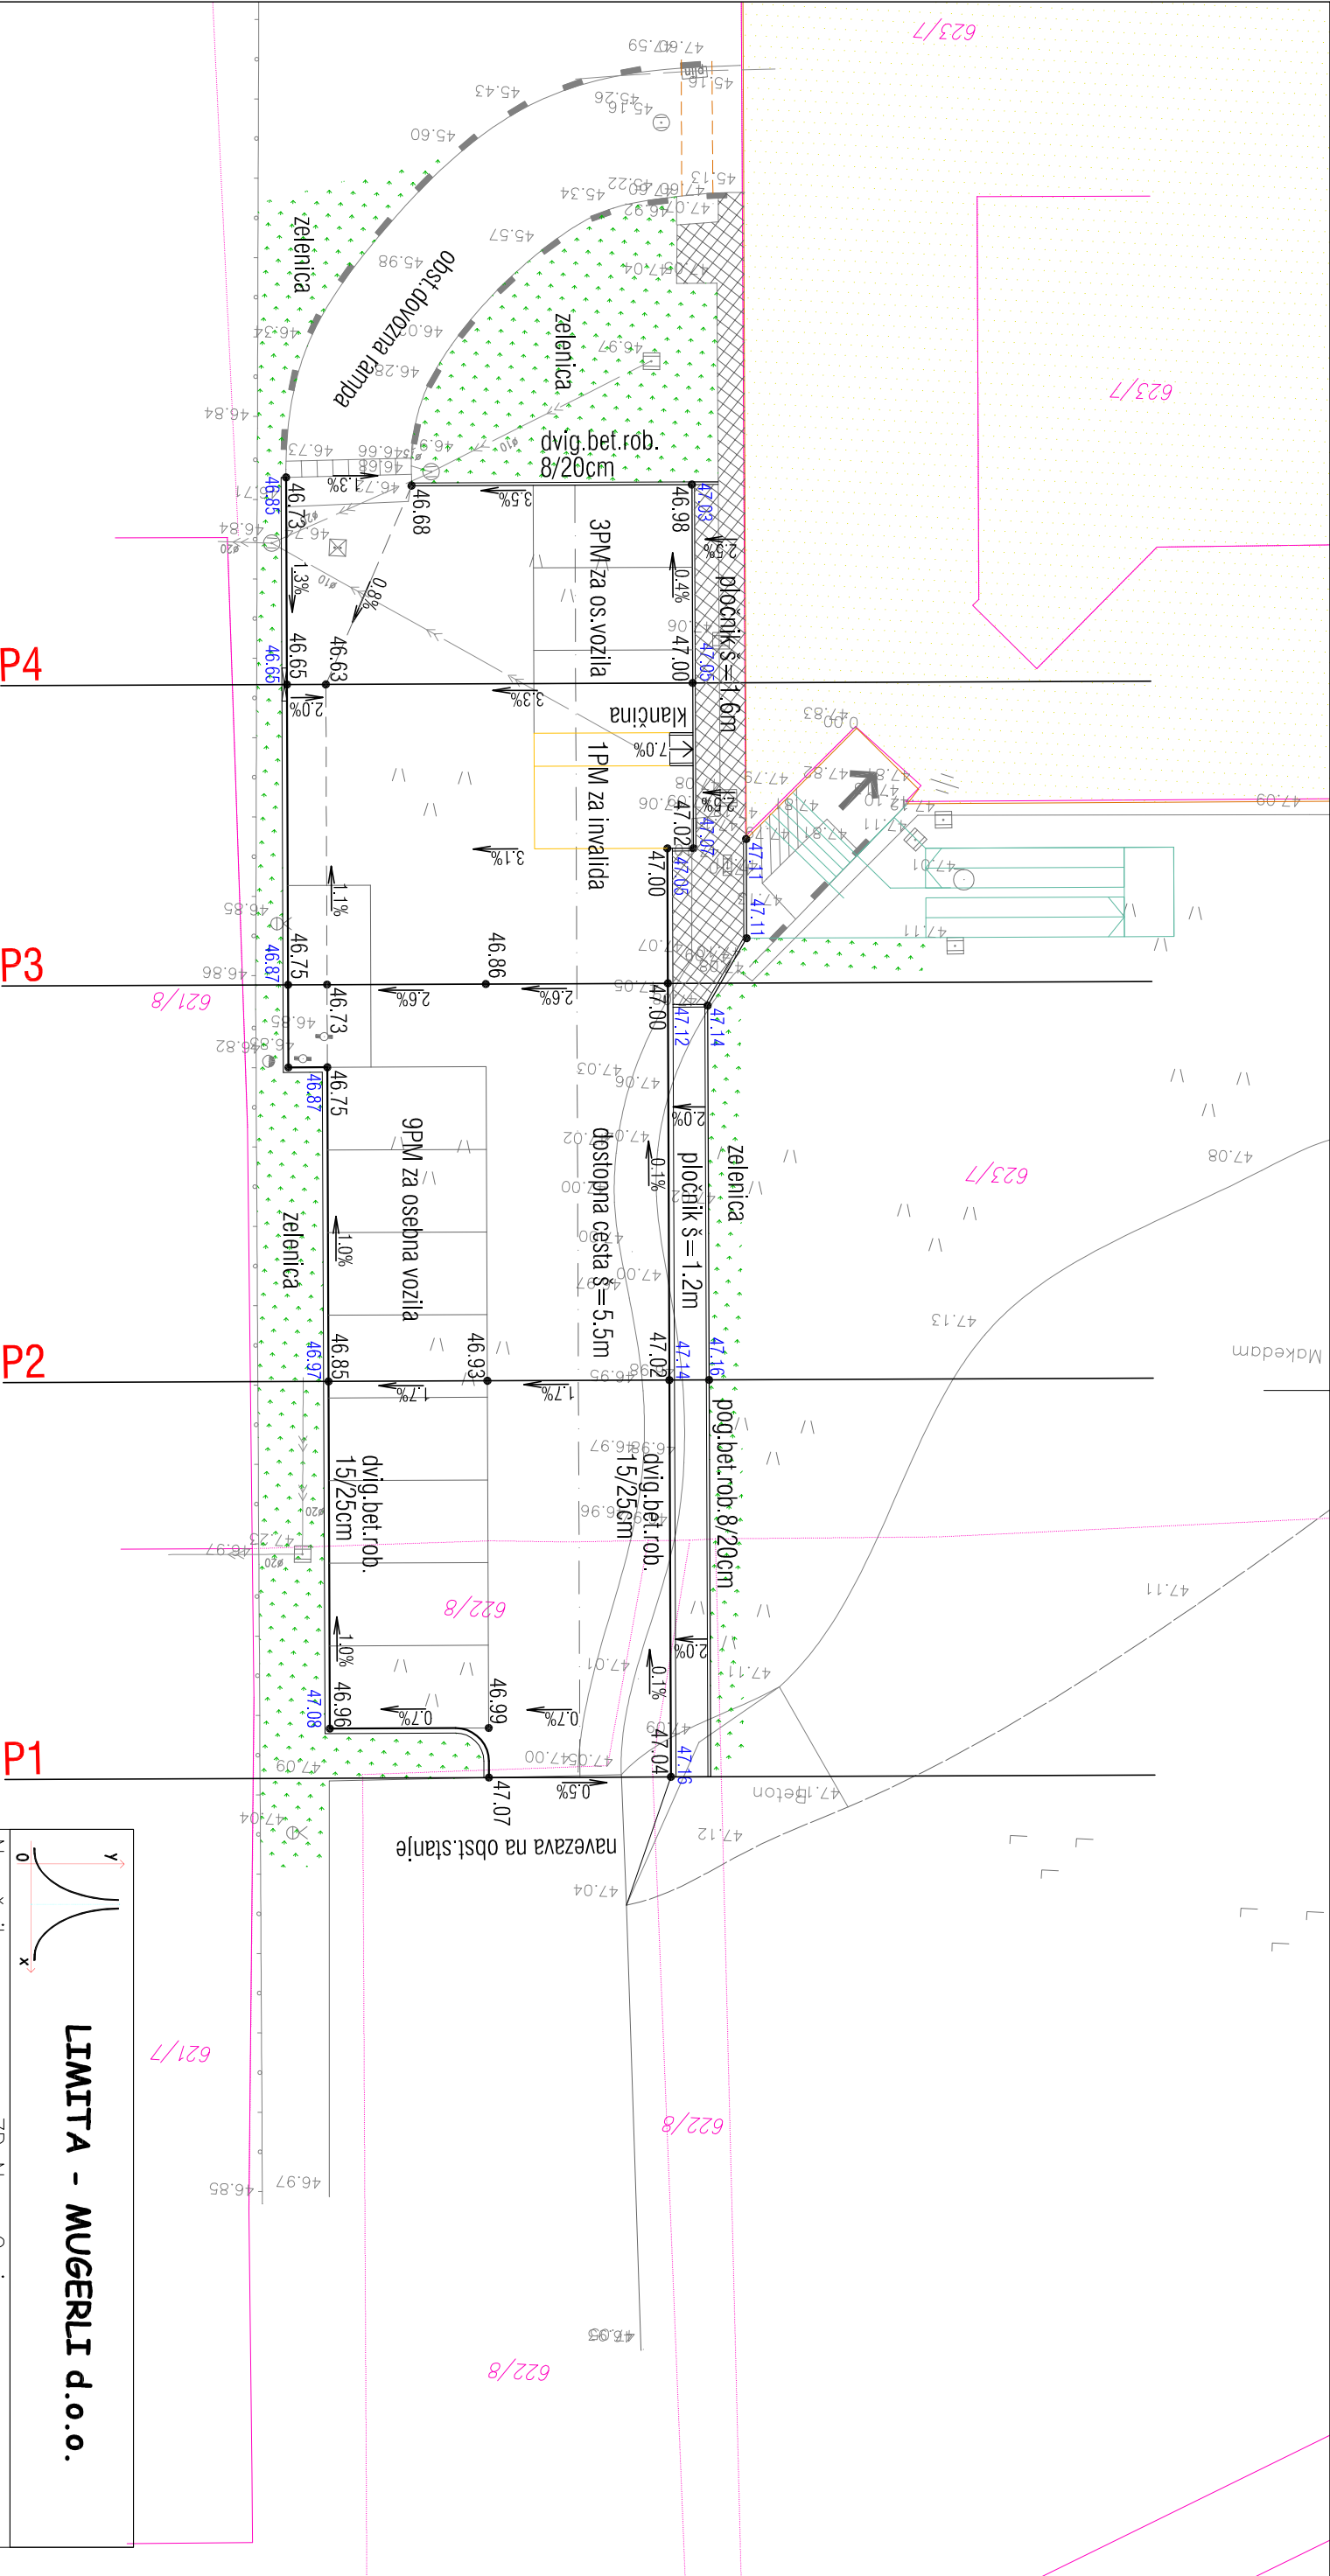


LIMITA - MUGERLI d.o.o.

Naročnik:	ZD Nova Gorica
Objekt:	Rejčeva 4, 5000 Nova Gorica
Vstajnačrta:	Zdravstveni dom Miren
Vsebiha/	Ureditev dostopa
naslov risbe:	3-Načrt gradbenih konstrukcij
	GRADBENA SITUACIJA Z VIŠINSKO
	UREDITVJO
Odg. projektant:	Mojca Černe, dipl.inž.grad.
ID številka:	IZS G-2135
Odg. vodja projekta:	Evgen Mugerli, univ.dipl.inž.grad.
ID številka:	IZS G-0803
Faza:	PZI
Št. načrta:	102 – ME/2017
Datum:	April 2017
Merilo:	1:200
	Stran: 3