




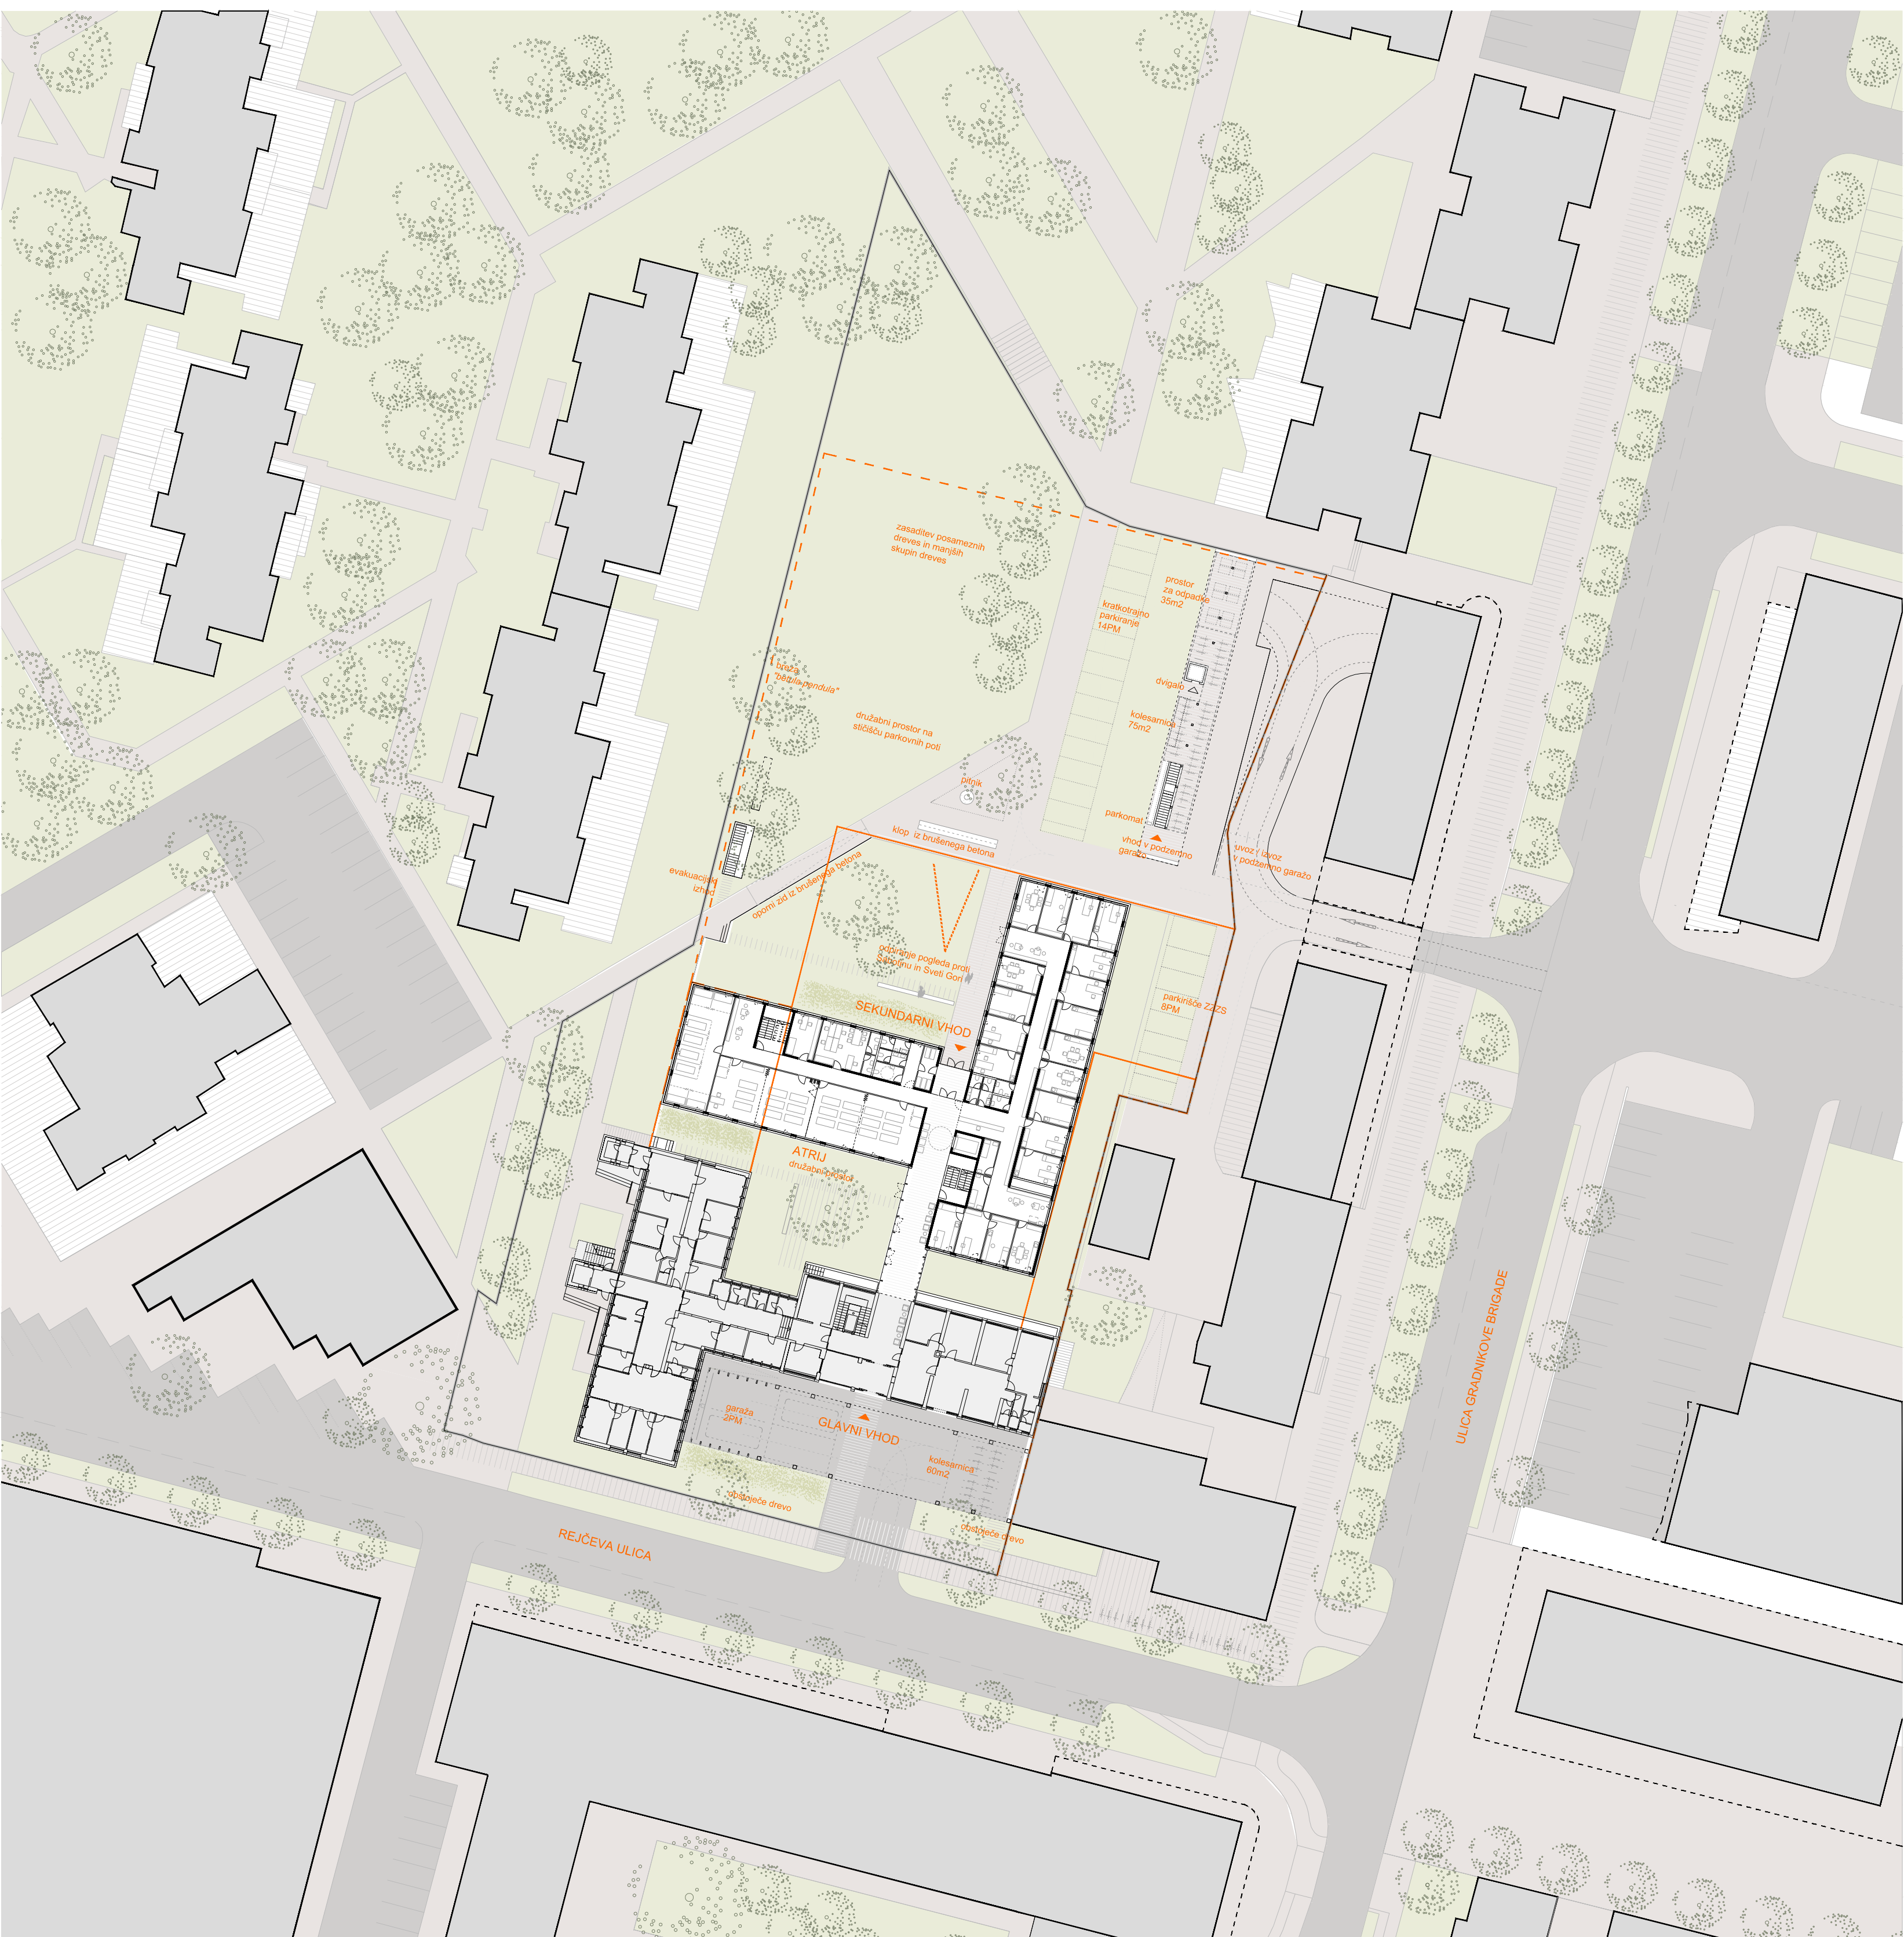


SITUACIJA m 1:500

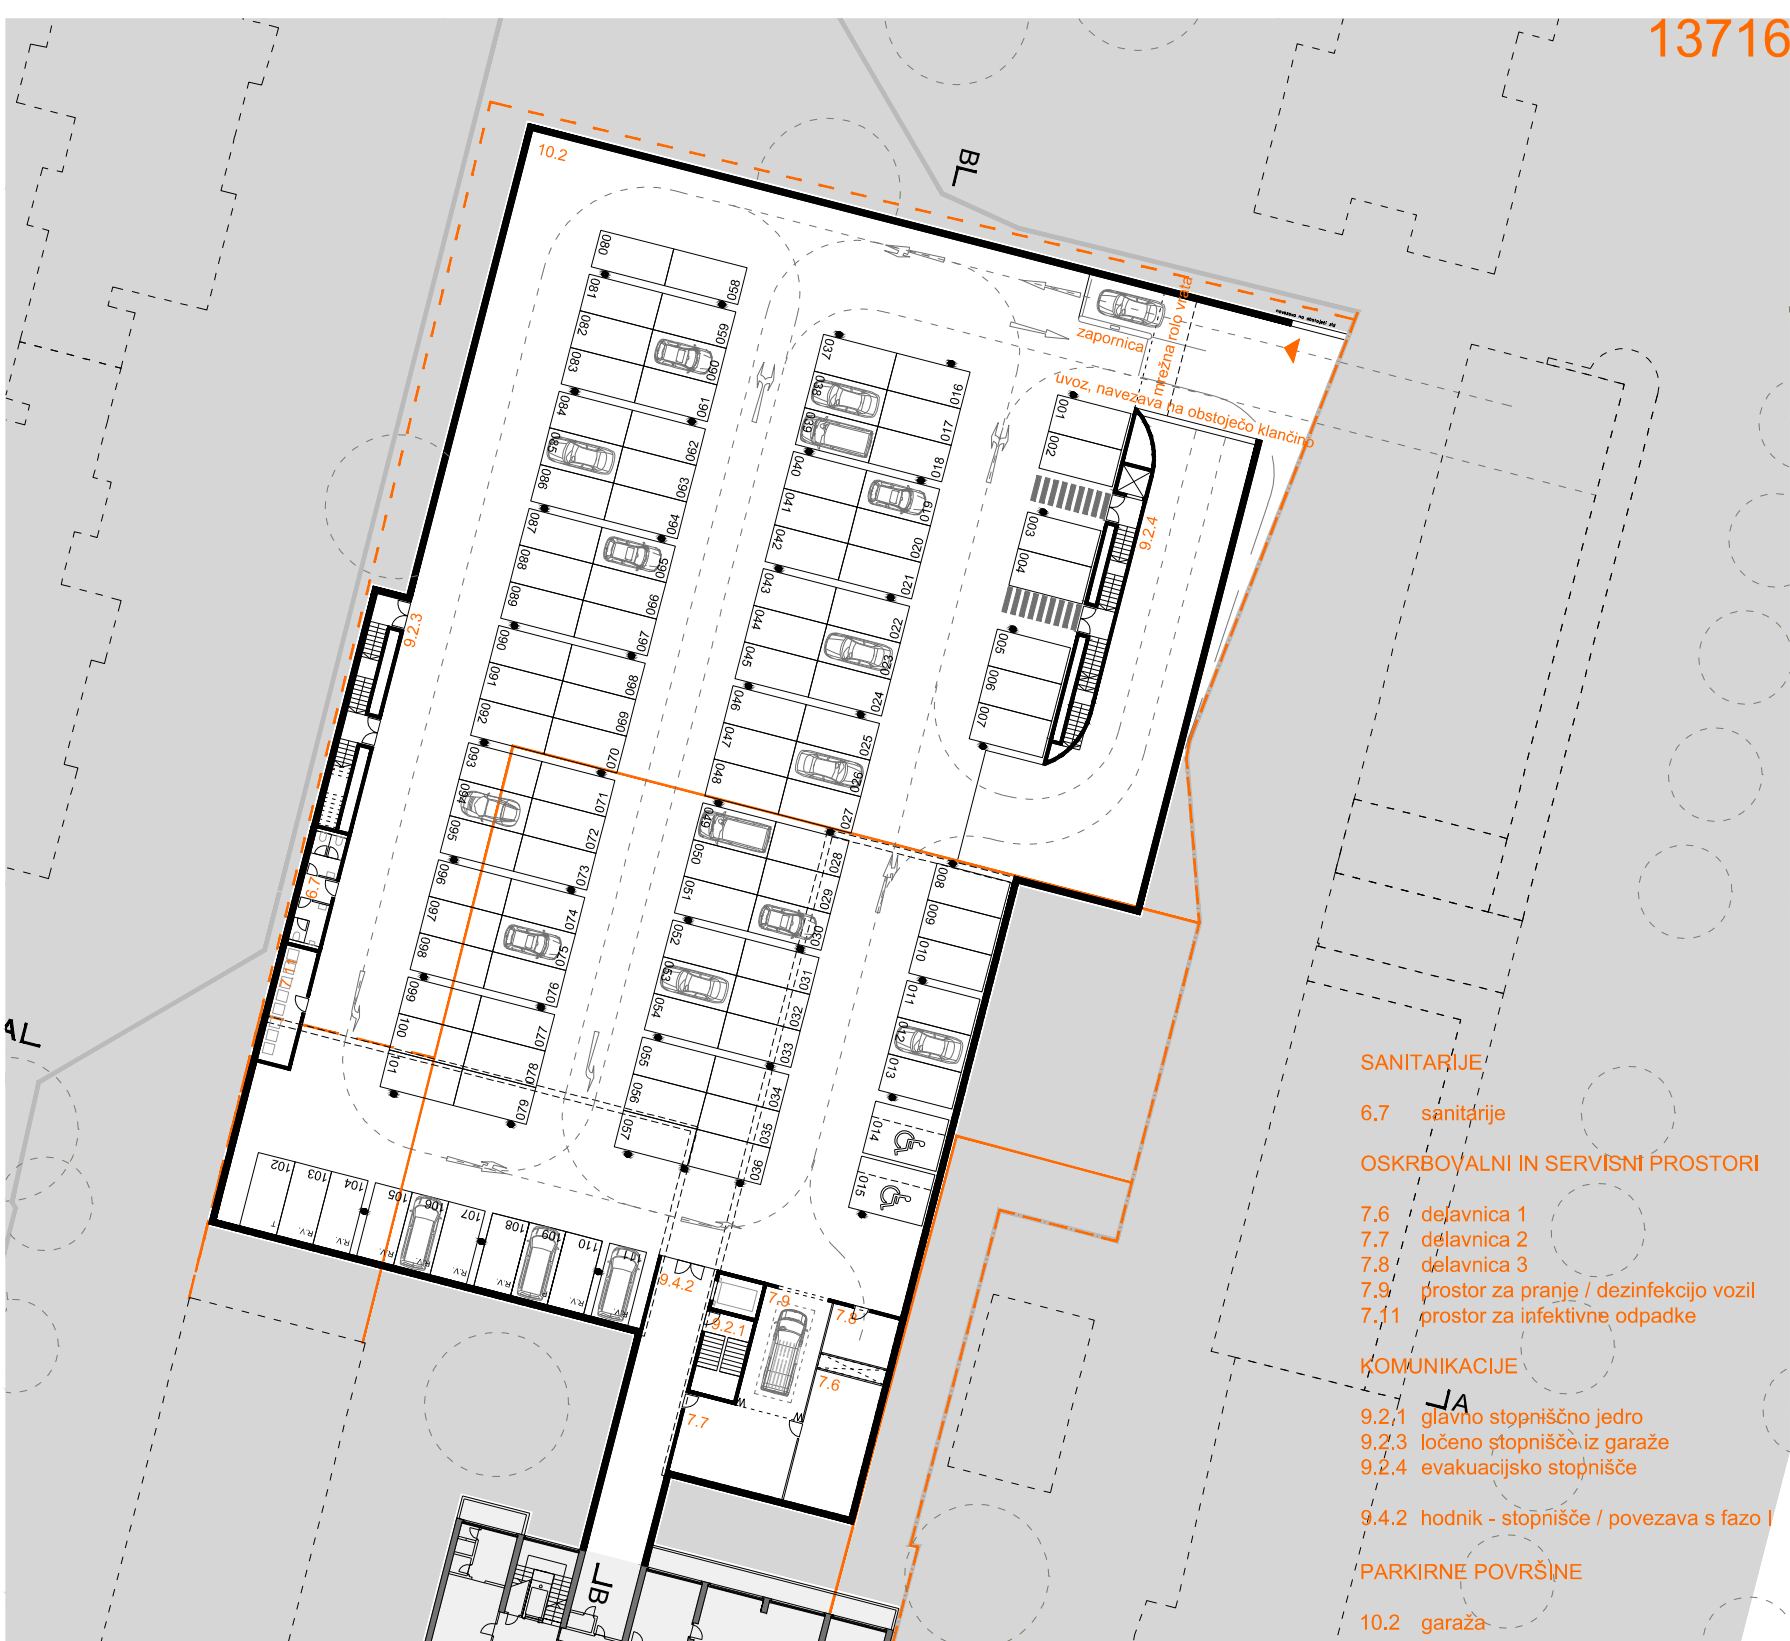

TLORIS 1. KLETI m 1:500

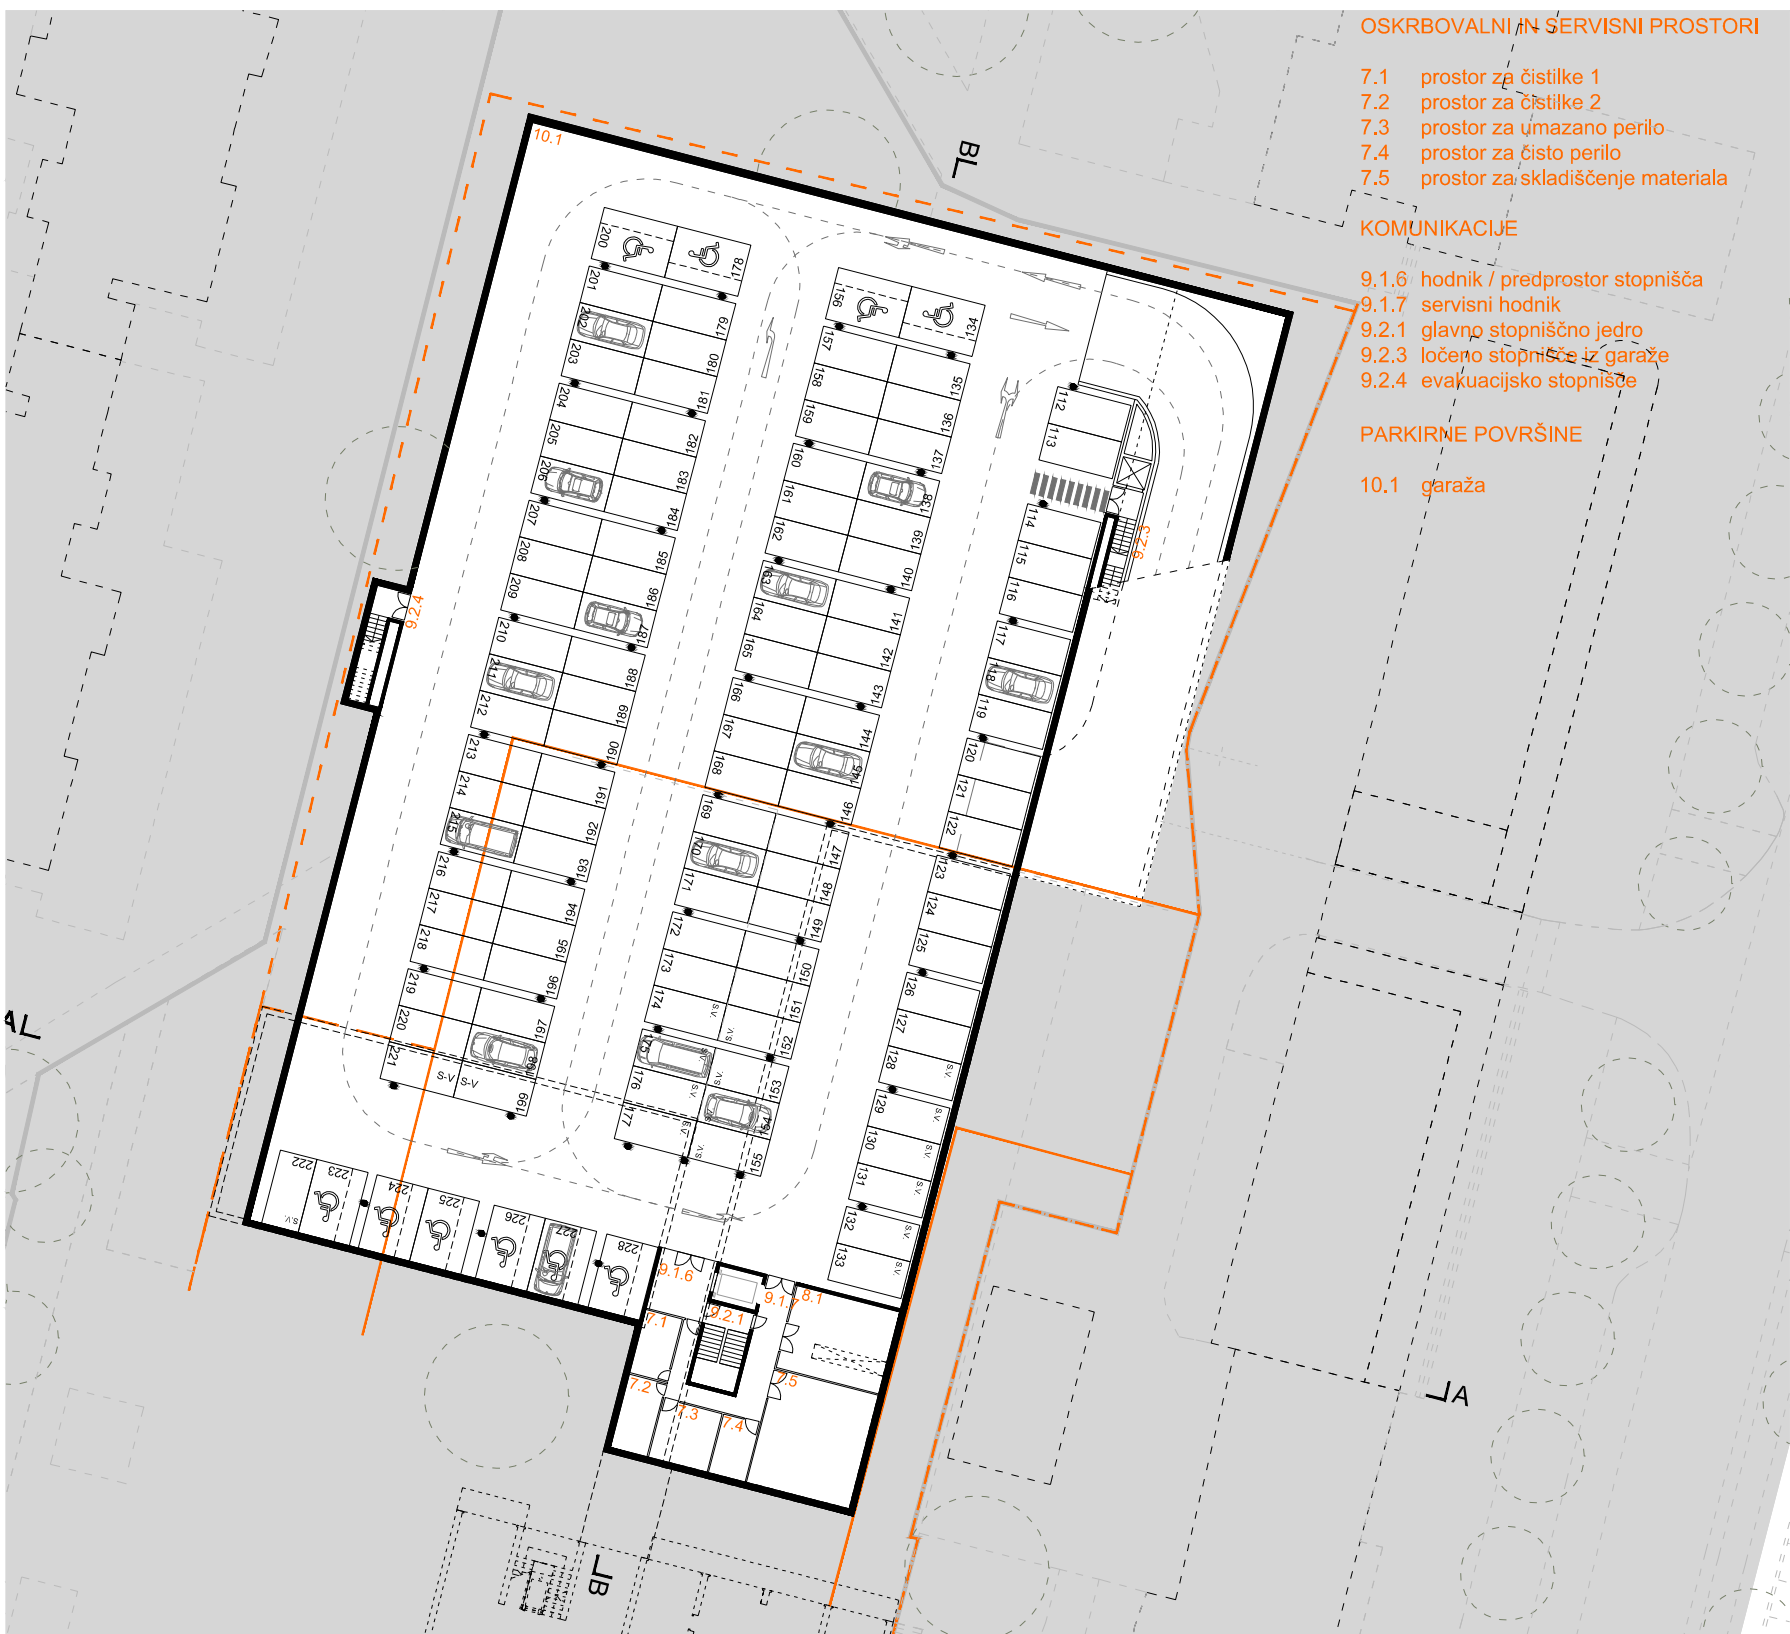


TLORIS 2. KLETI m 1:500

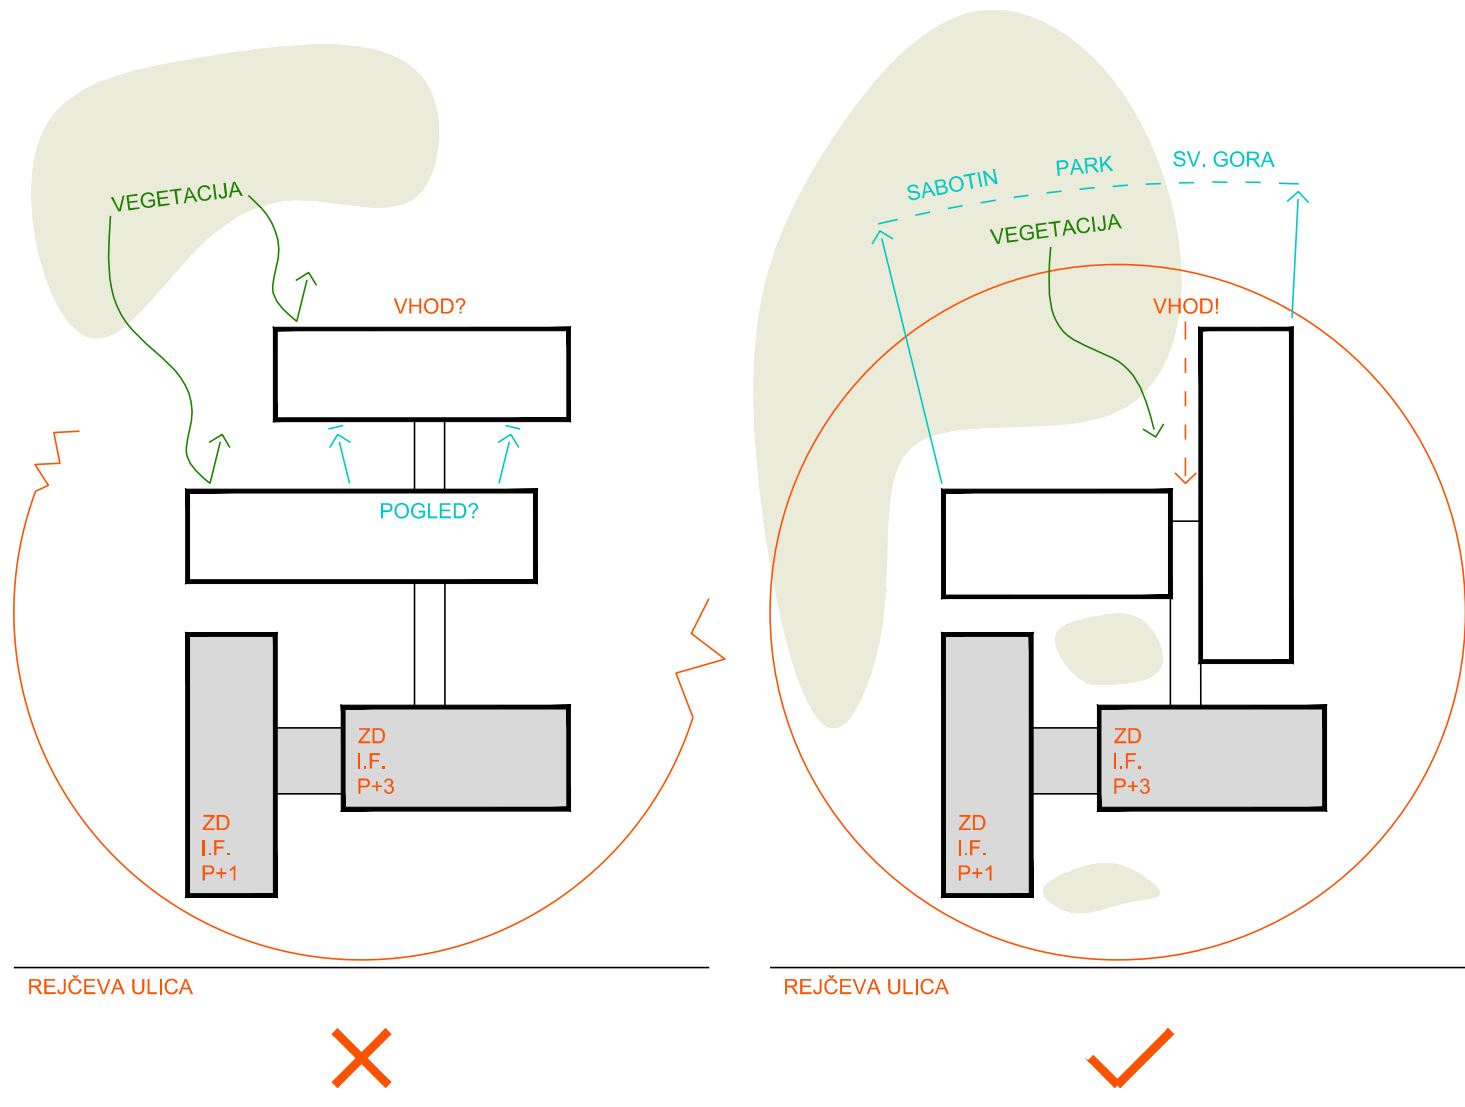

Obstoječi objekti ZD I. faza s svojim prizidkom tvorijo urbanistično neustrezno in razdrobljeno merilo. Umestitev novih stavb mas želi vzpostaviti enovit, vendar jasno določen kompleks, z jasni komunikacijami, optimalnim osrednjem in razgledi ter maksimalno ozelenitvijo.

URBANISTIČNO ARHITEKTURNA ZASNOVA: NOVA GORICA - VRTO MESTO

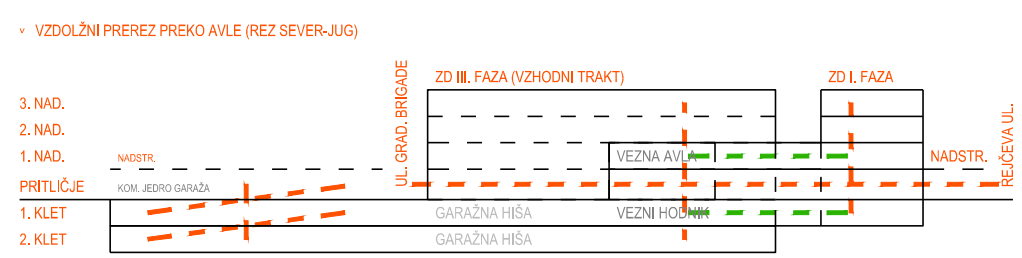


SHEMA PROGRAMSKIH SKLOPOV IN FUNKCIONALNIH POVEZAV


— komunikacije - pešci in kolesarji

— komunikacije - vsi uporabniki


— komunikacije - samo zaposleni

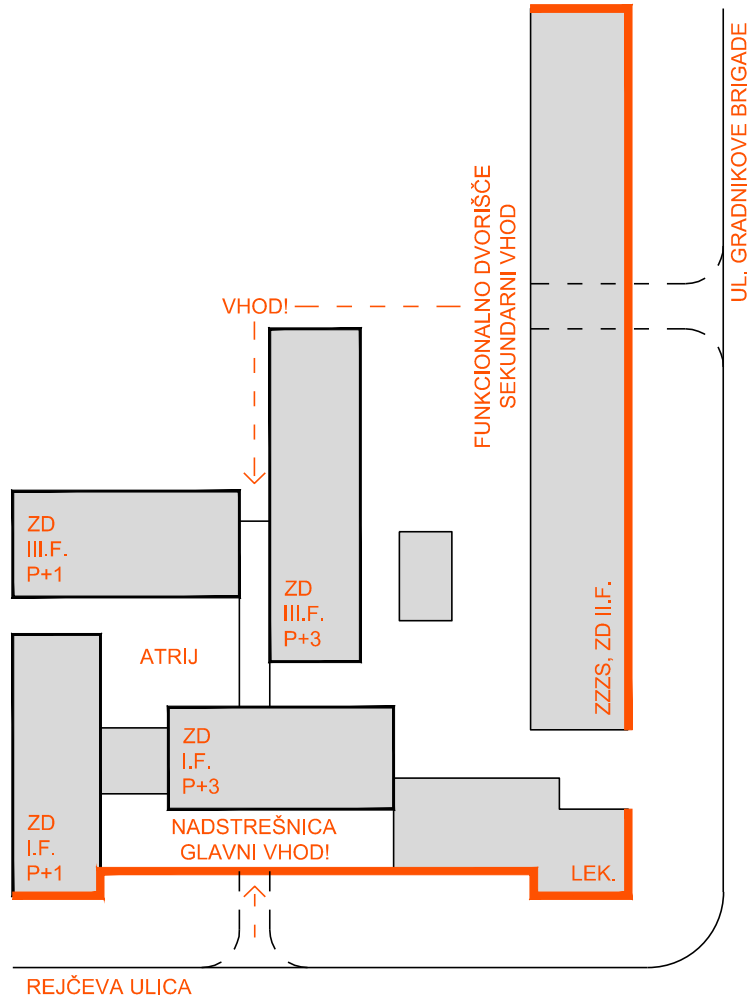

S postavitev dveh novih stavb mas v zaletu, prčno in višinsko usklajeno na obstoječi stavbni mas, vzpostavimo enoviti kompleks, ki bo merilo ulice ustrezno objekti. Zasnovo nadstrebne ravnanje v oblikovno varnostno določeno merilo stavbne lektarne in prizidka ZD I. faza, ki jo poveže v enovito potezo vednega bloka, ki tvori mestnemu centru primerno monumentalnost, novemu kompleksu pa dostojnost glavnega vhoda.

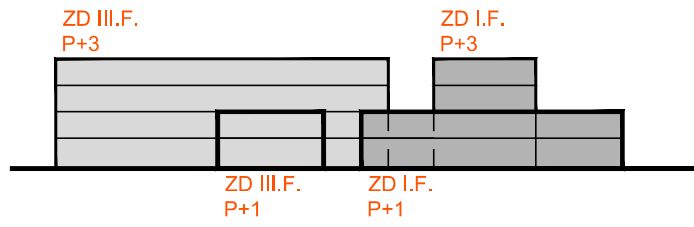

SHEMA VIŠINSKI GABARITI

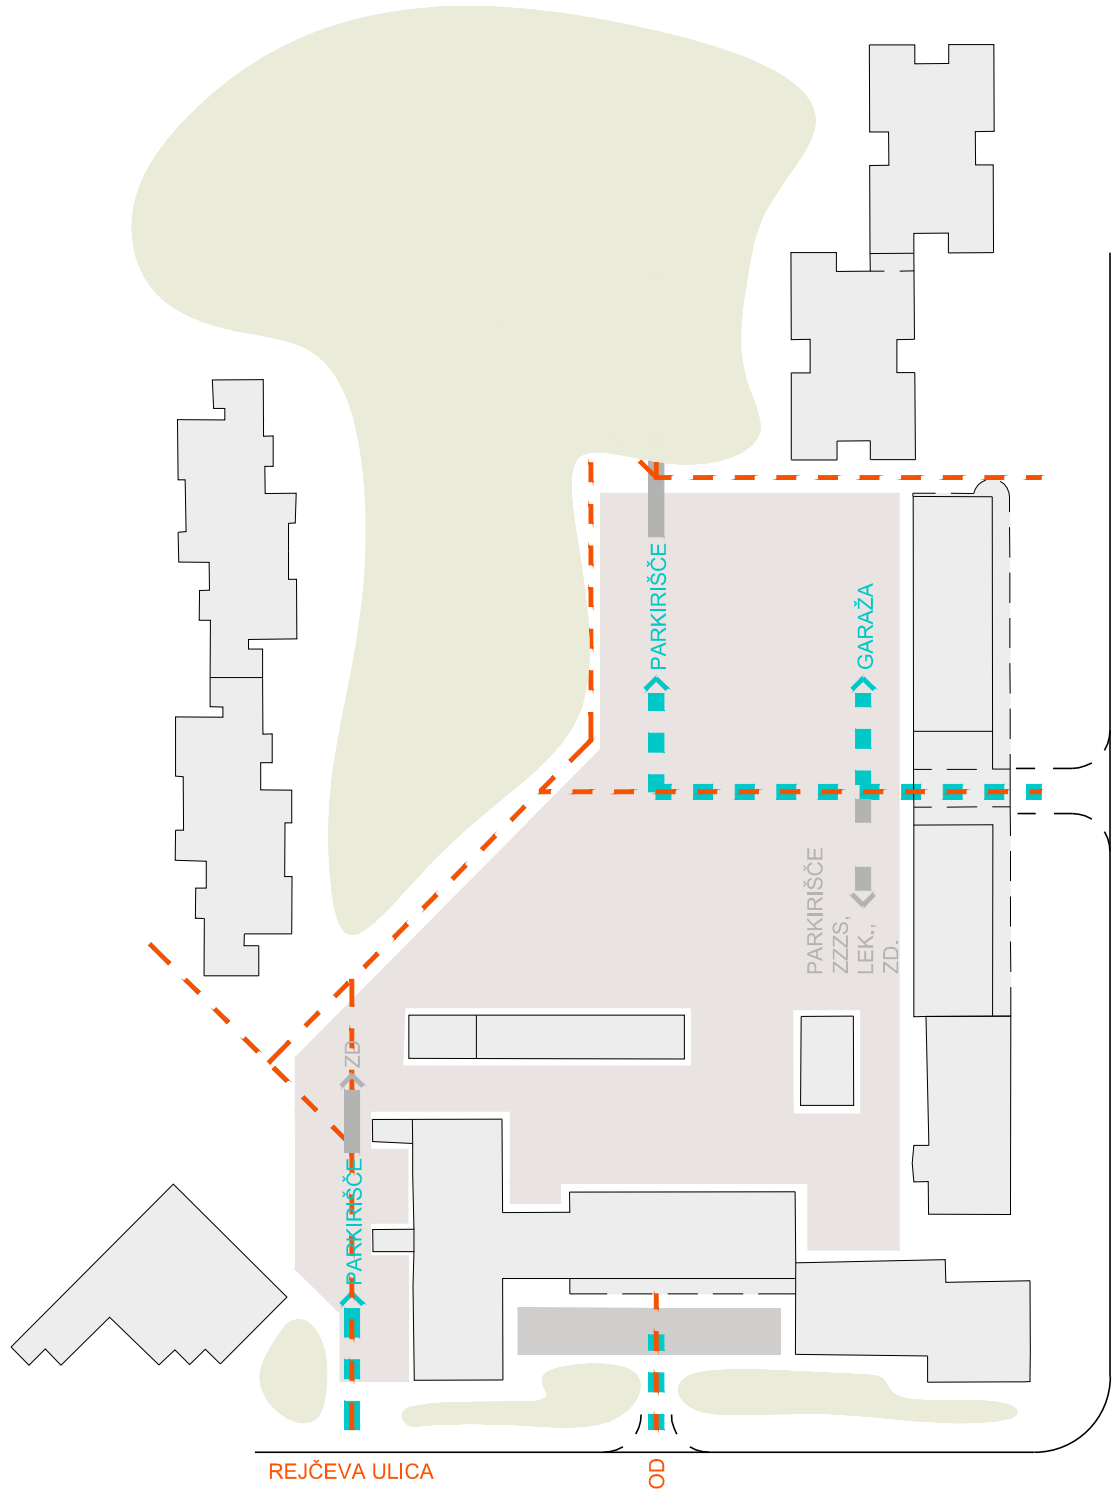


SHEMA PROGRAMSKIH SKLOPOV IN FUNKCIONALNIH POVEZAV

— komunikacije - pešci in kolesarji

— komunikacije - vsi uporabniki

— komunikacije - samo zaposleni

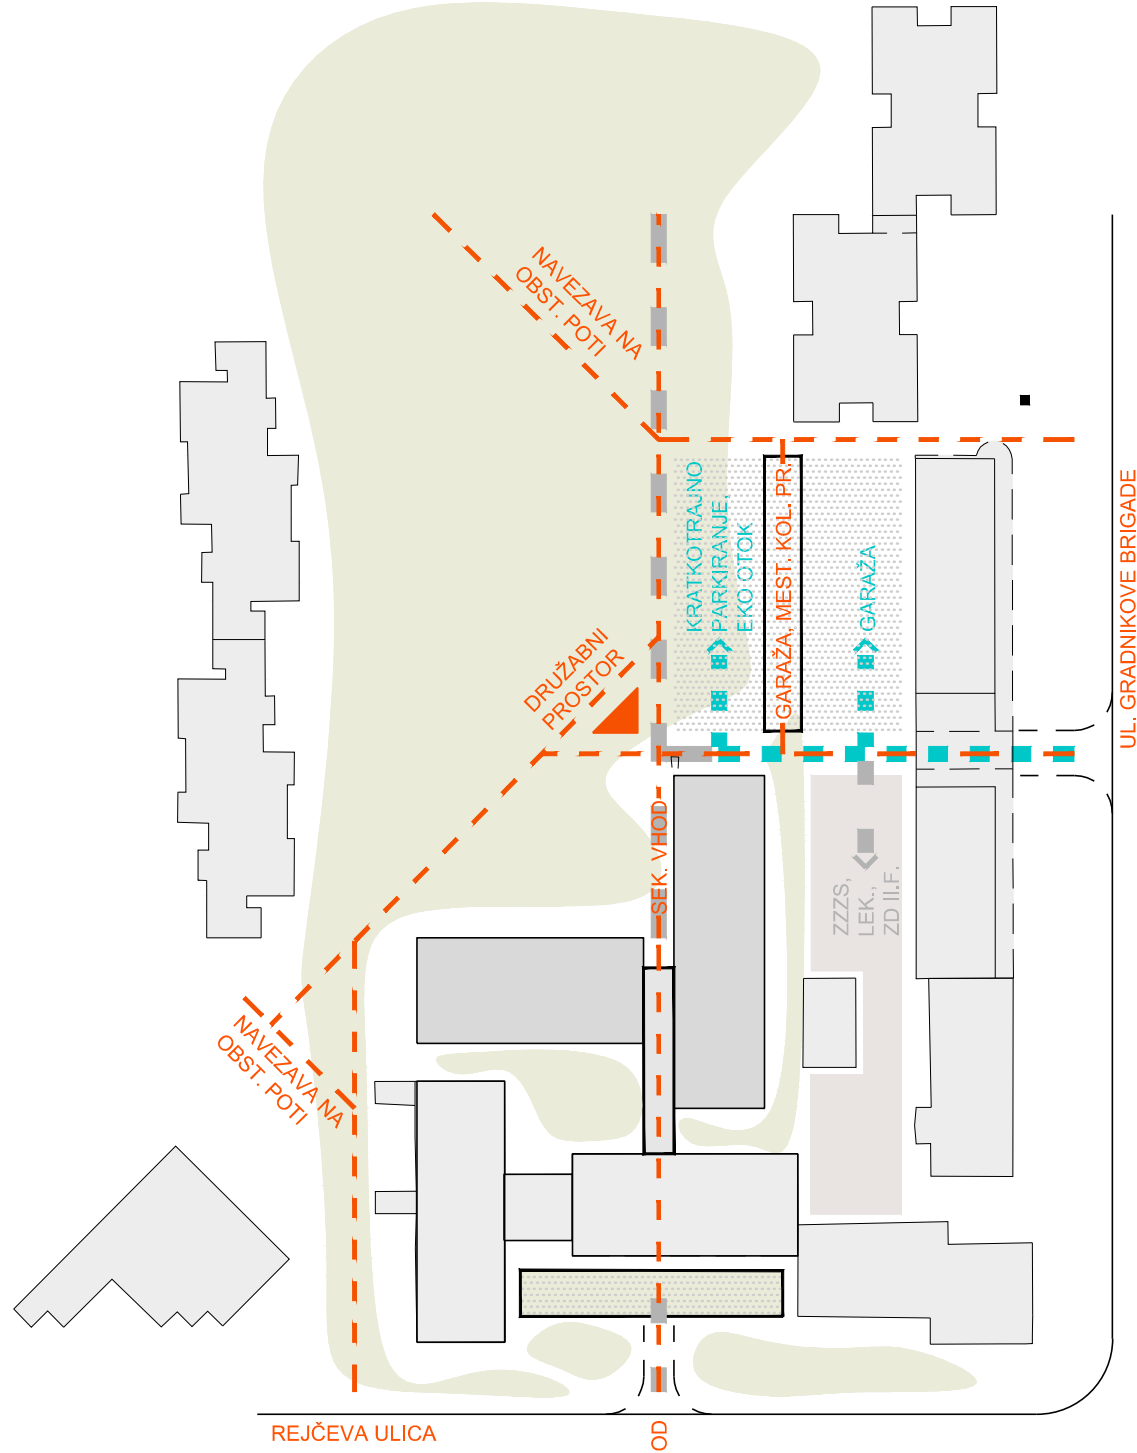

POGLED S SEVERA (P3)

LIST 01