




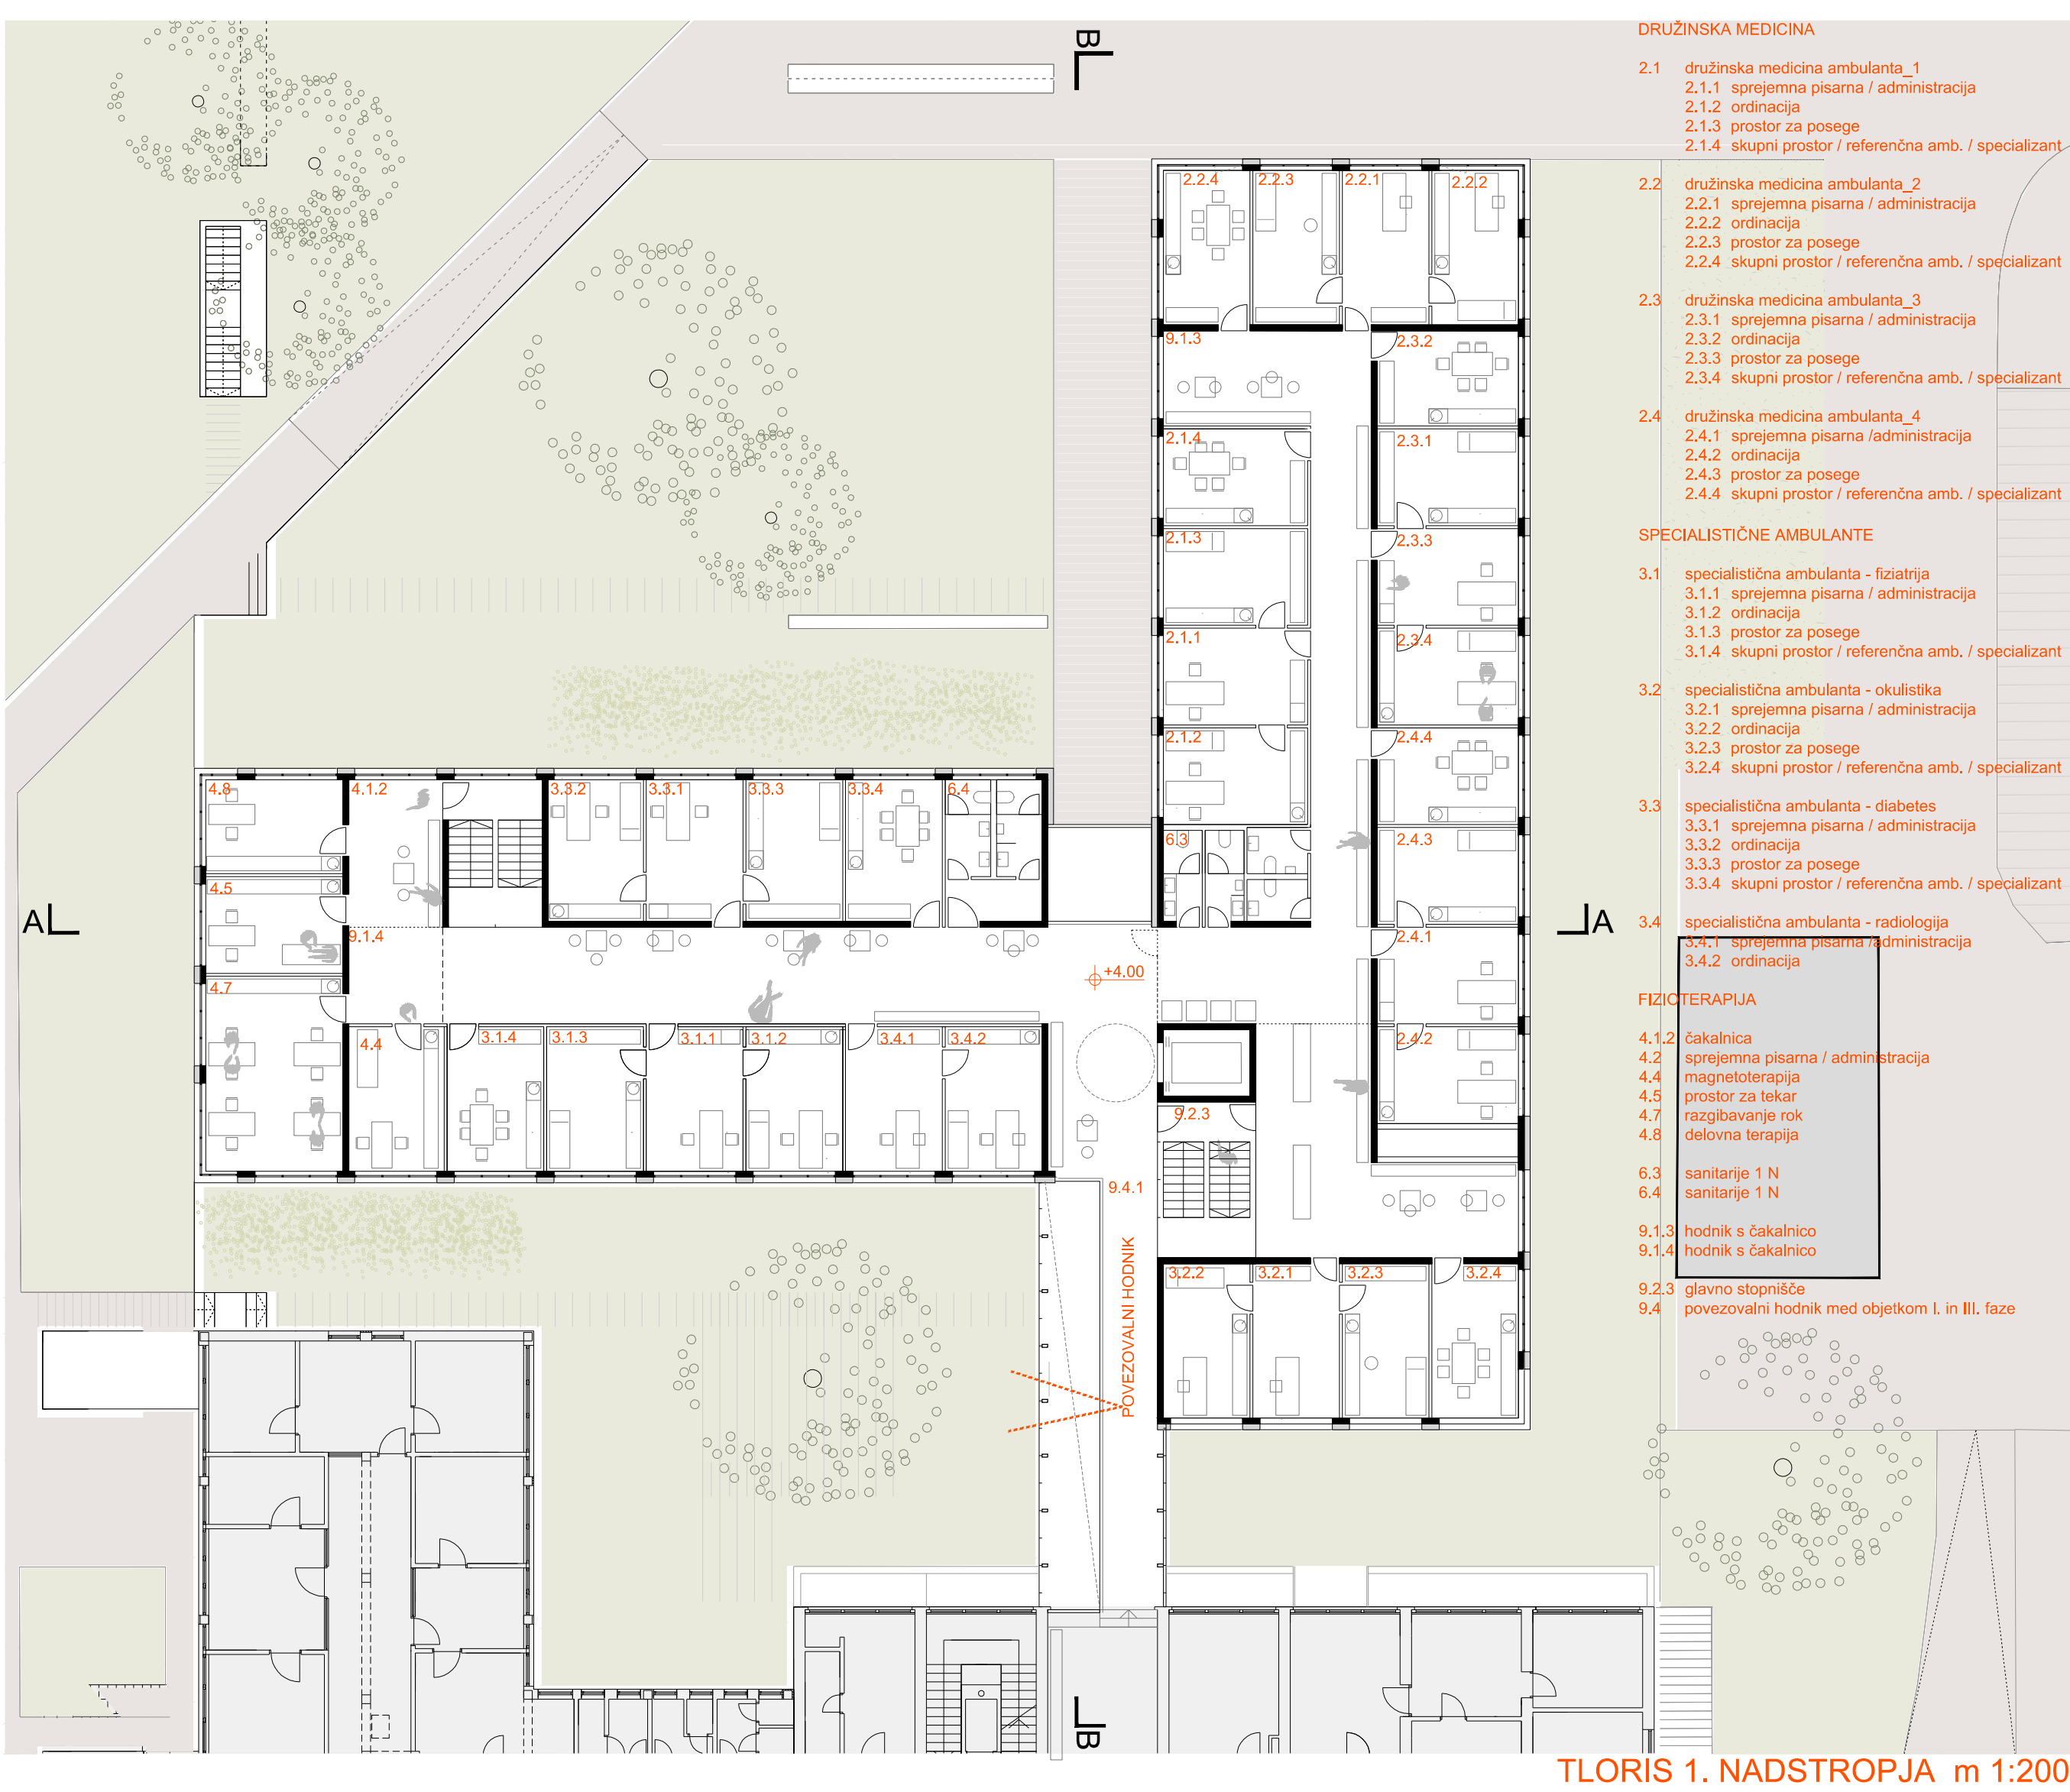

TLORIS 1. NADSTROPJA m 1:200

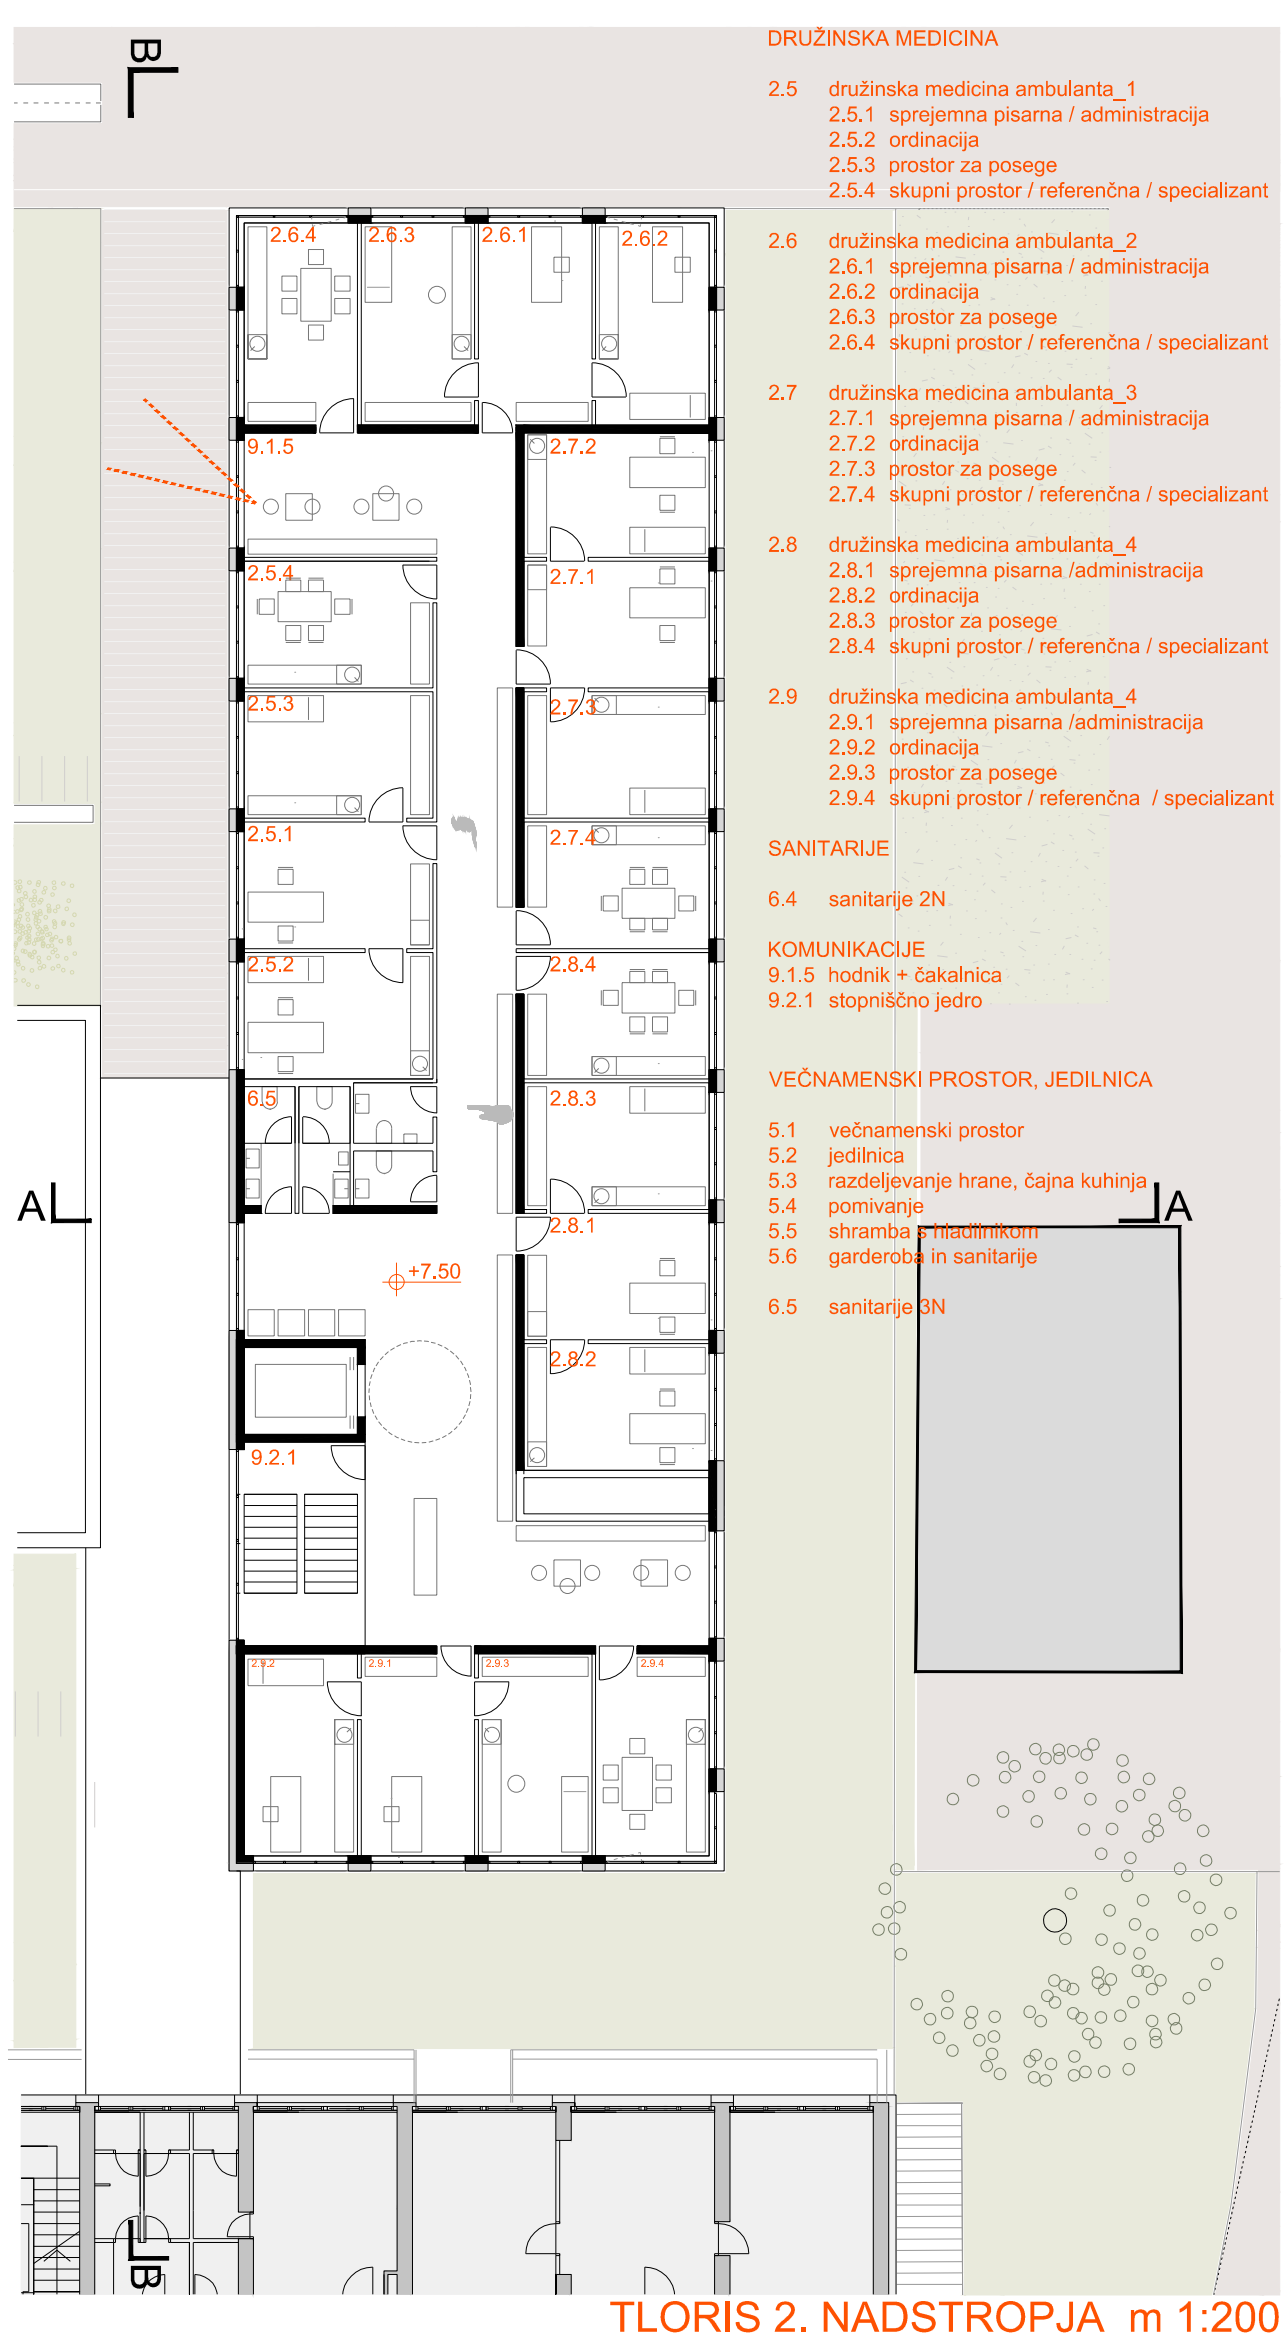

TLORIS 2. NADSTROPJA m 1:200

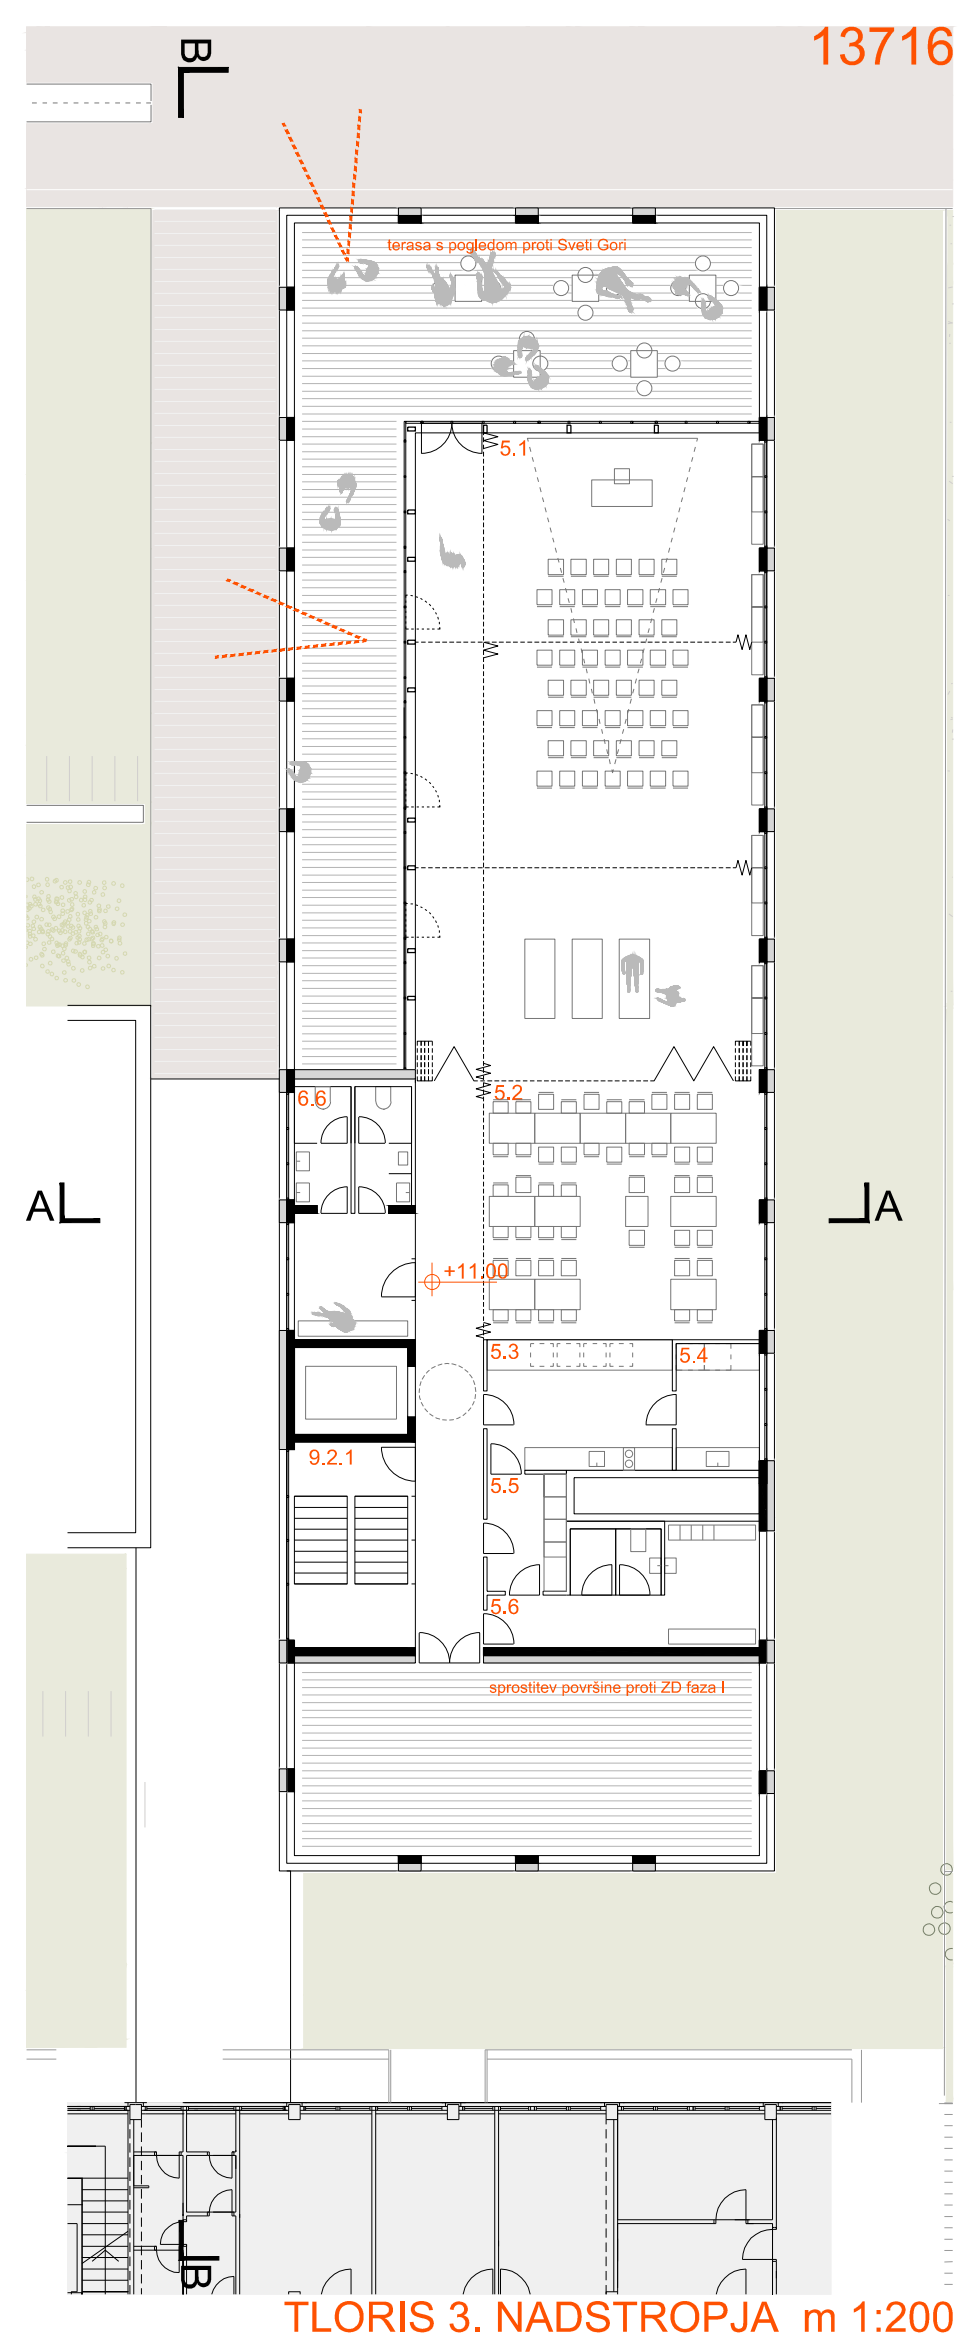

TLORIS 3. NADSTROPJA m 1:200




SEVERNA FASADA m 1:200



JUŽNA FASADA m 1:200



ZAHDNA FASADA m 1:200

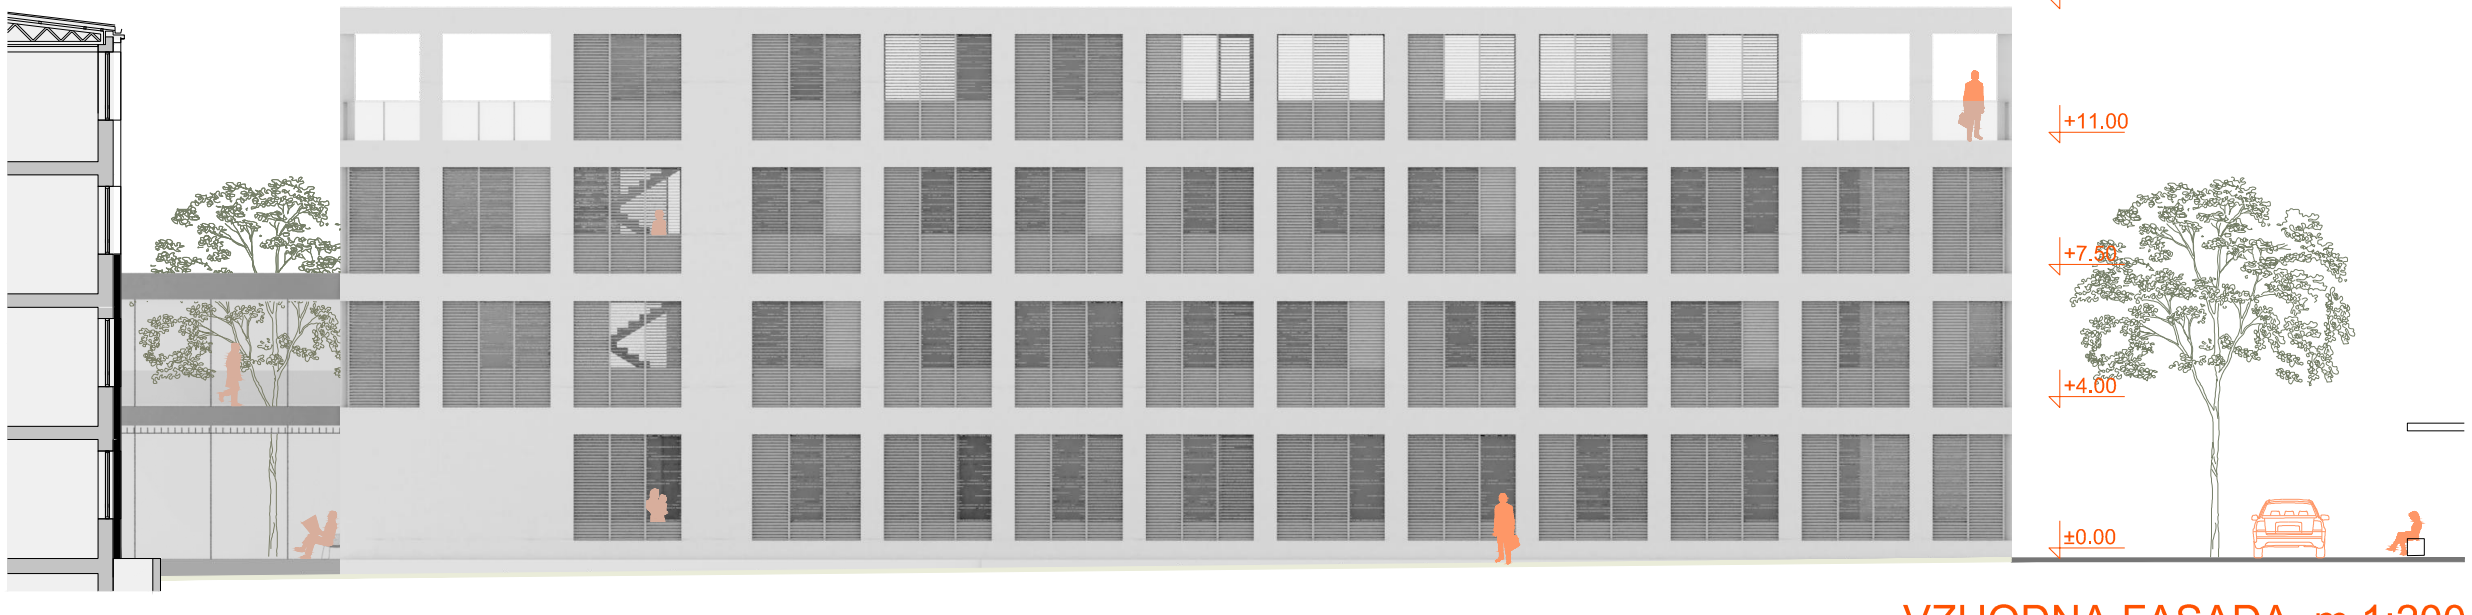

VZHODNA FASADA m 1:200



FASADNI PAS m 1:25



POGLED IZ REJČEVE ULICE (P1)

LIST 03